
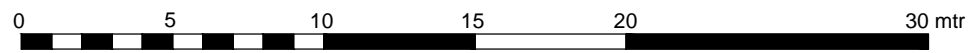


# LEGENDA

-  Uitgang
-  Nooduitgang
-  Herentoilet
-  Damestoilet
-  Mindervalidentoilet
-  Brandhaspel

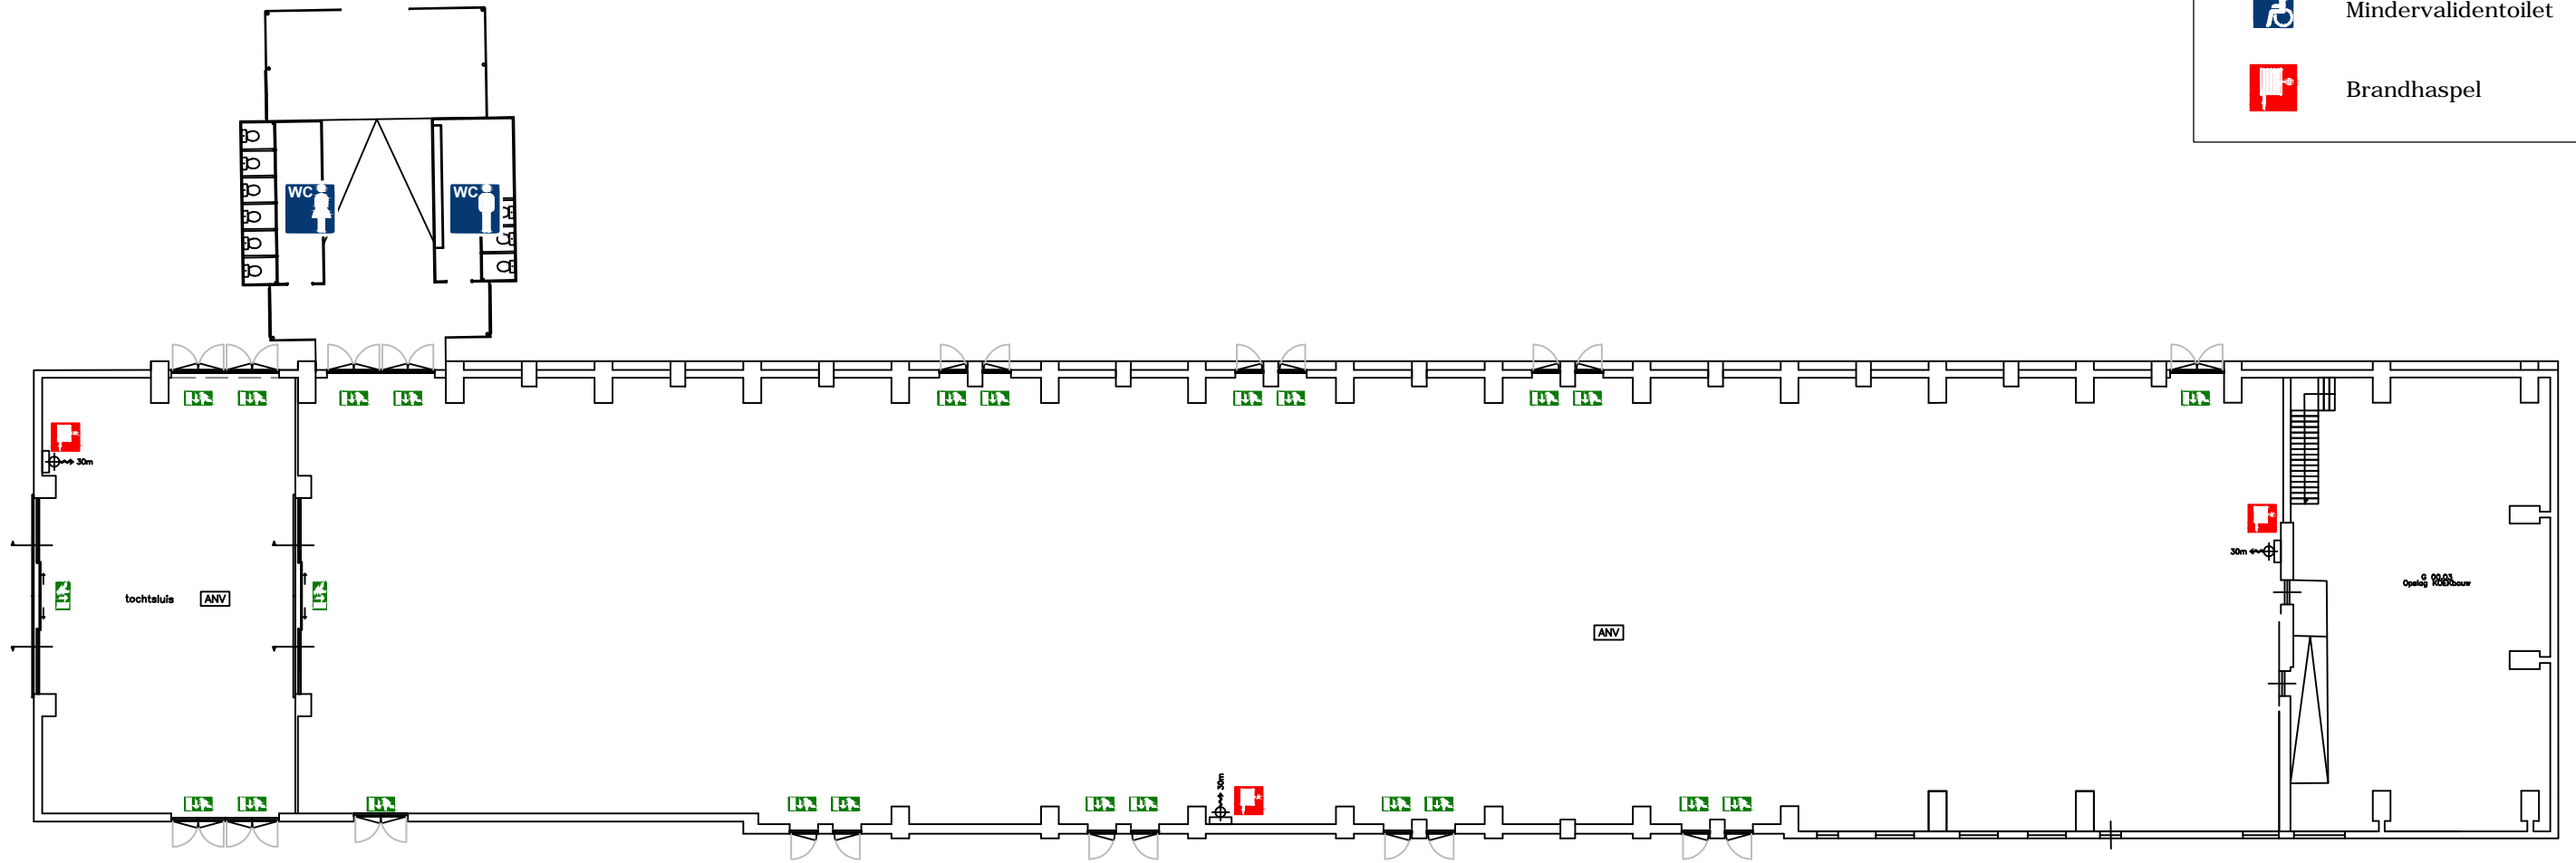

## Onderwerp: Koekbouw

Locatie CHV terrein, Veghel  
Opdrachtgever Roem Advies in beleving  
Revisie 21/11/2013

Schaal 1:250  
Formaat A3

