
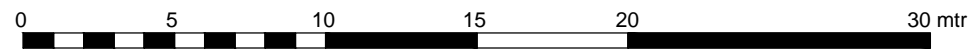


LEGENDA

-  Uitgang
-  Nooduitgang
-  Herentoilet
-  Damestoilet
-  Mindervalidentoilet
-  Brandhaspel

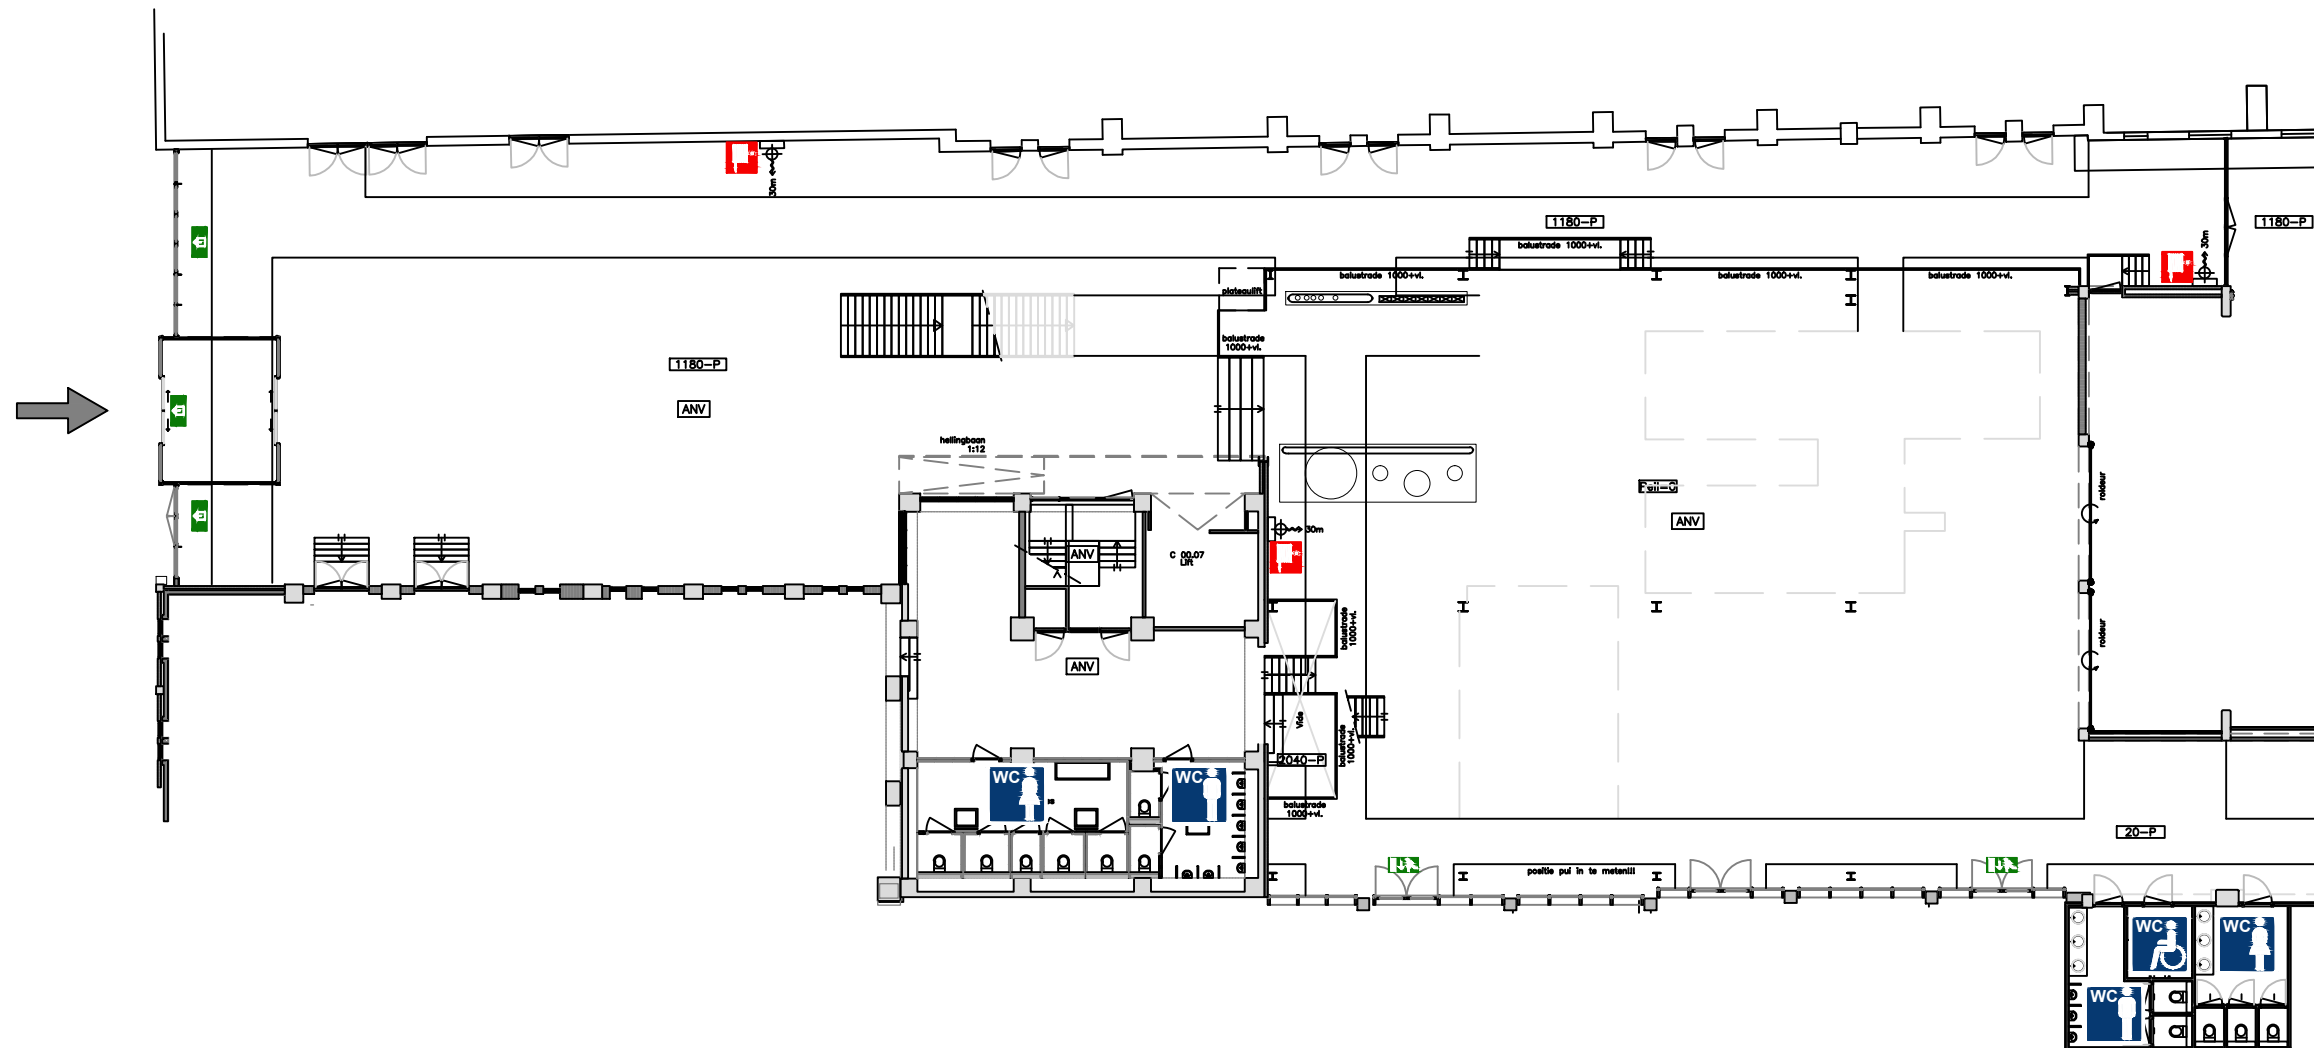

Onderwerp:  
Malerij

Locatie CHV terrein, Veghel  
 Opdrachtgever Roem Advies in beleving  
 Revisie 21/11/2013

Schaal 1:250  
 Formaat A3

