
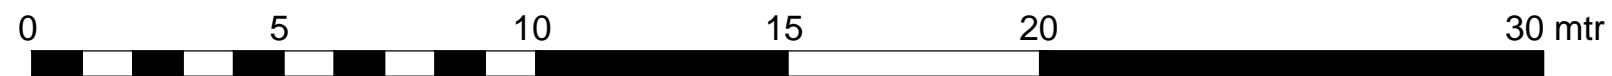


LEGENDA

-  Uitgang
-  Nooduitgang
-  Herentoilet
-  Damestoilet
-  Mindervalidentoilet
-  Brandhaspel

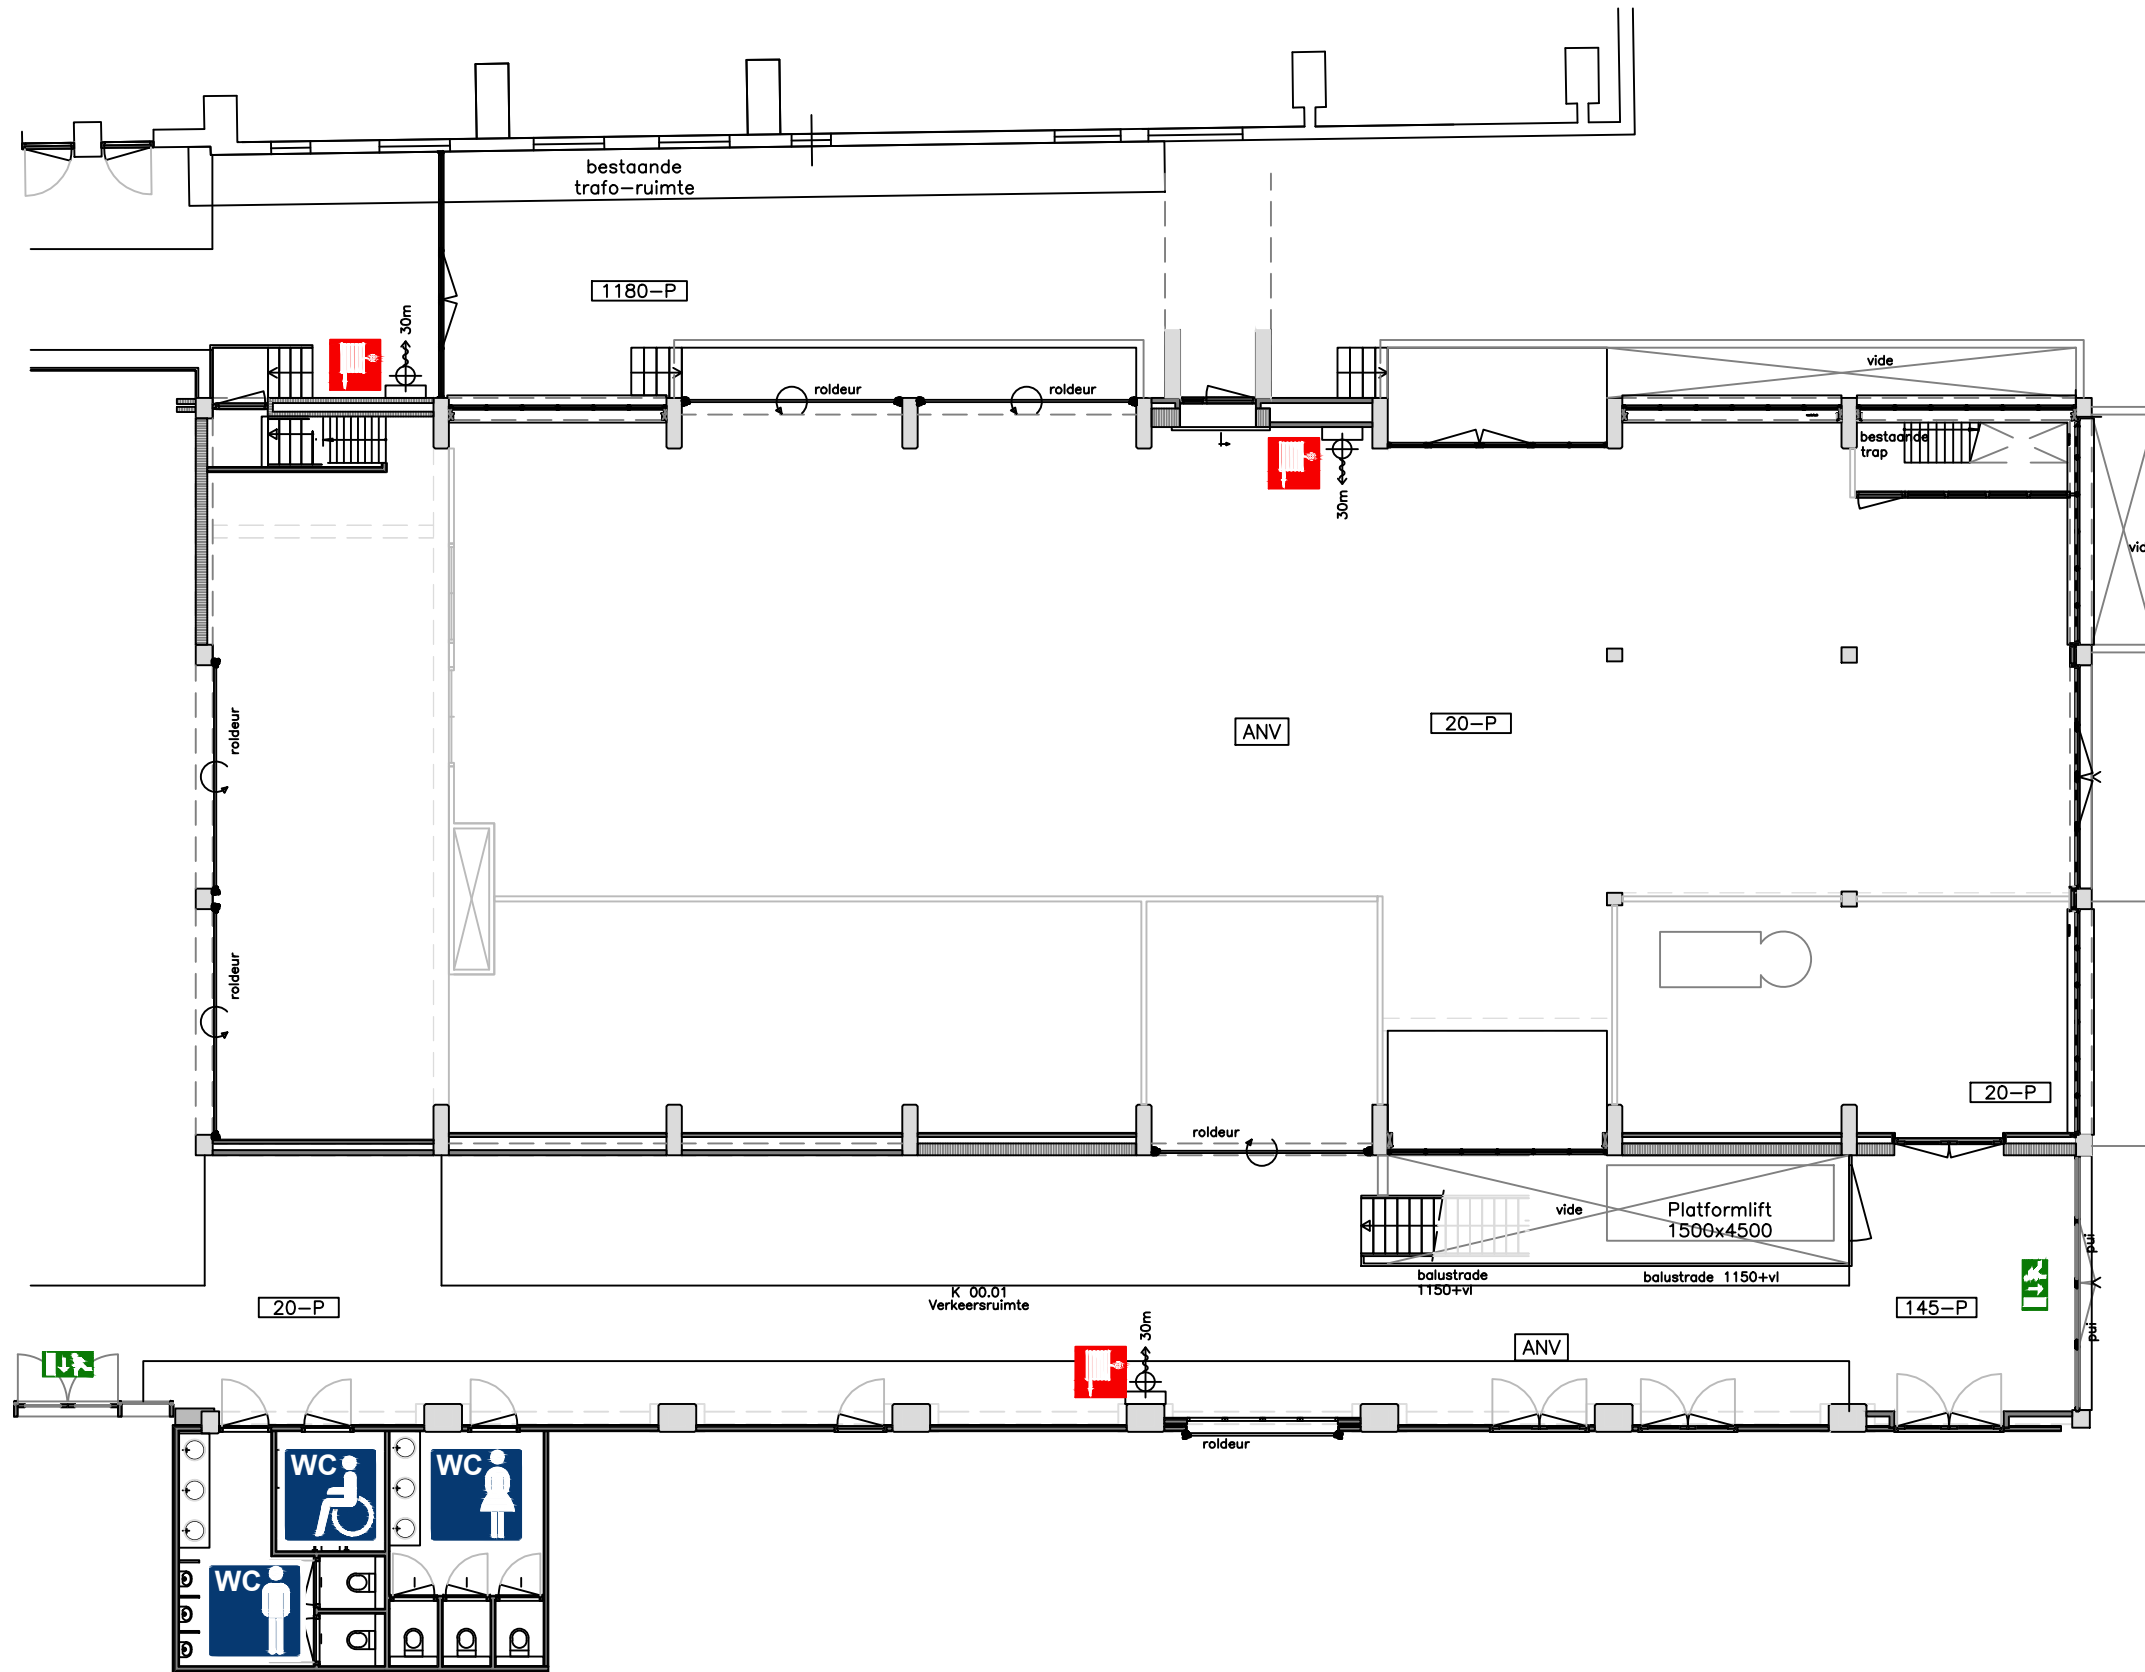

Onderwerp:
Petfood I

Locatie CHV terrein, Veghel
Opdrachtgever Roem Advies in beleving
Revisie 26/11/2013

Schaal 1:150
Formaat A3

