
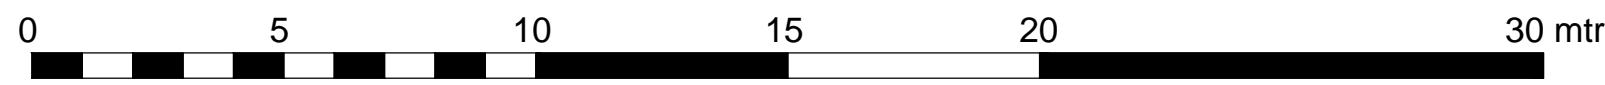


LEGENDA

-  Uitgang
-  Nooduitgang
-  Herentoilet
-  Damestoilet
-  Mindervalidentoilet
-  Brandhaspel

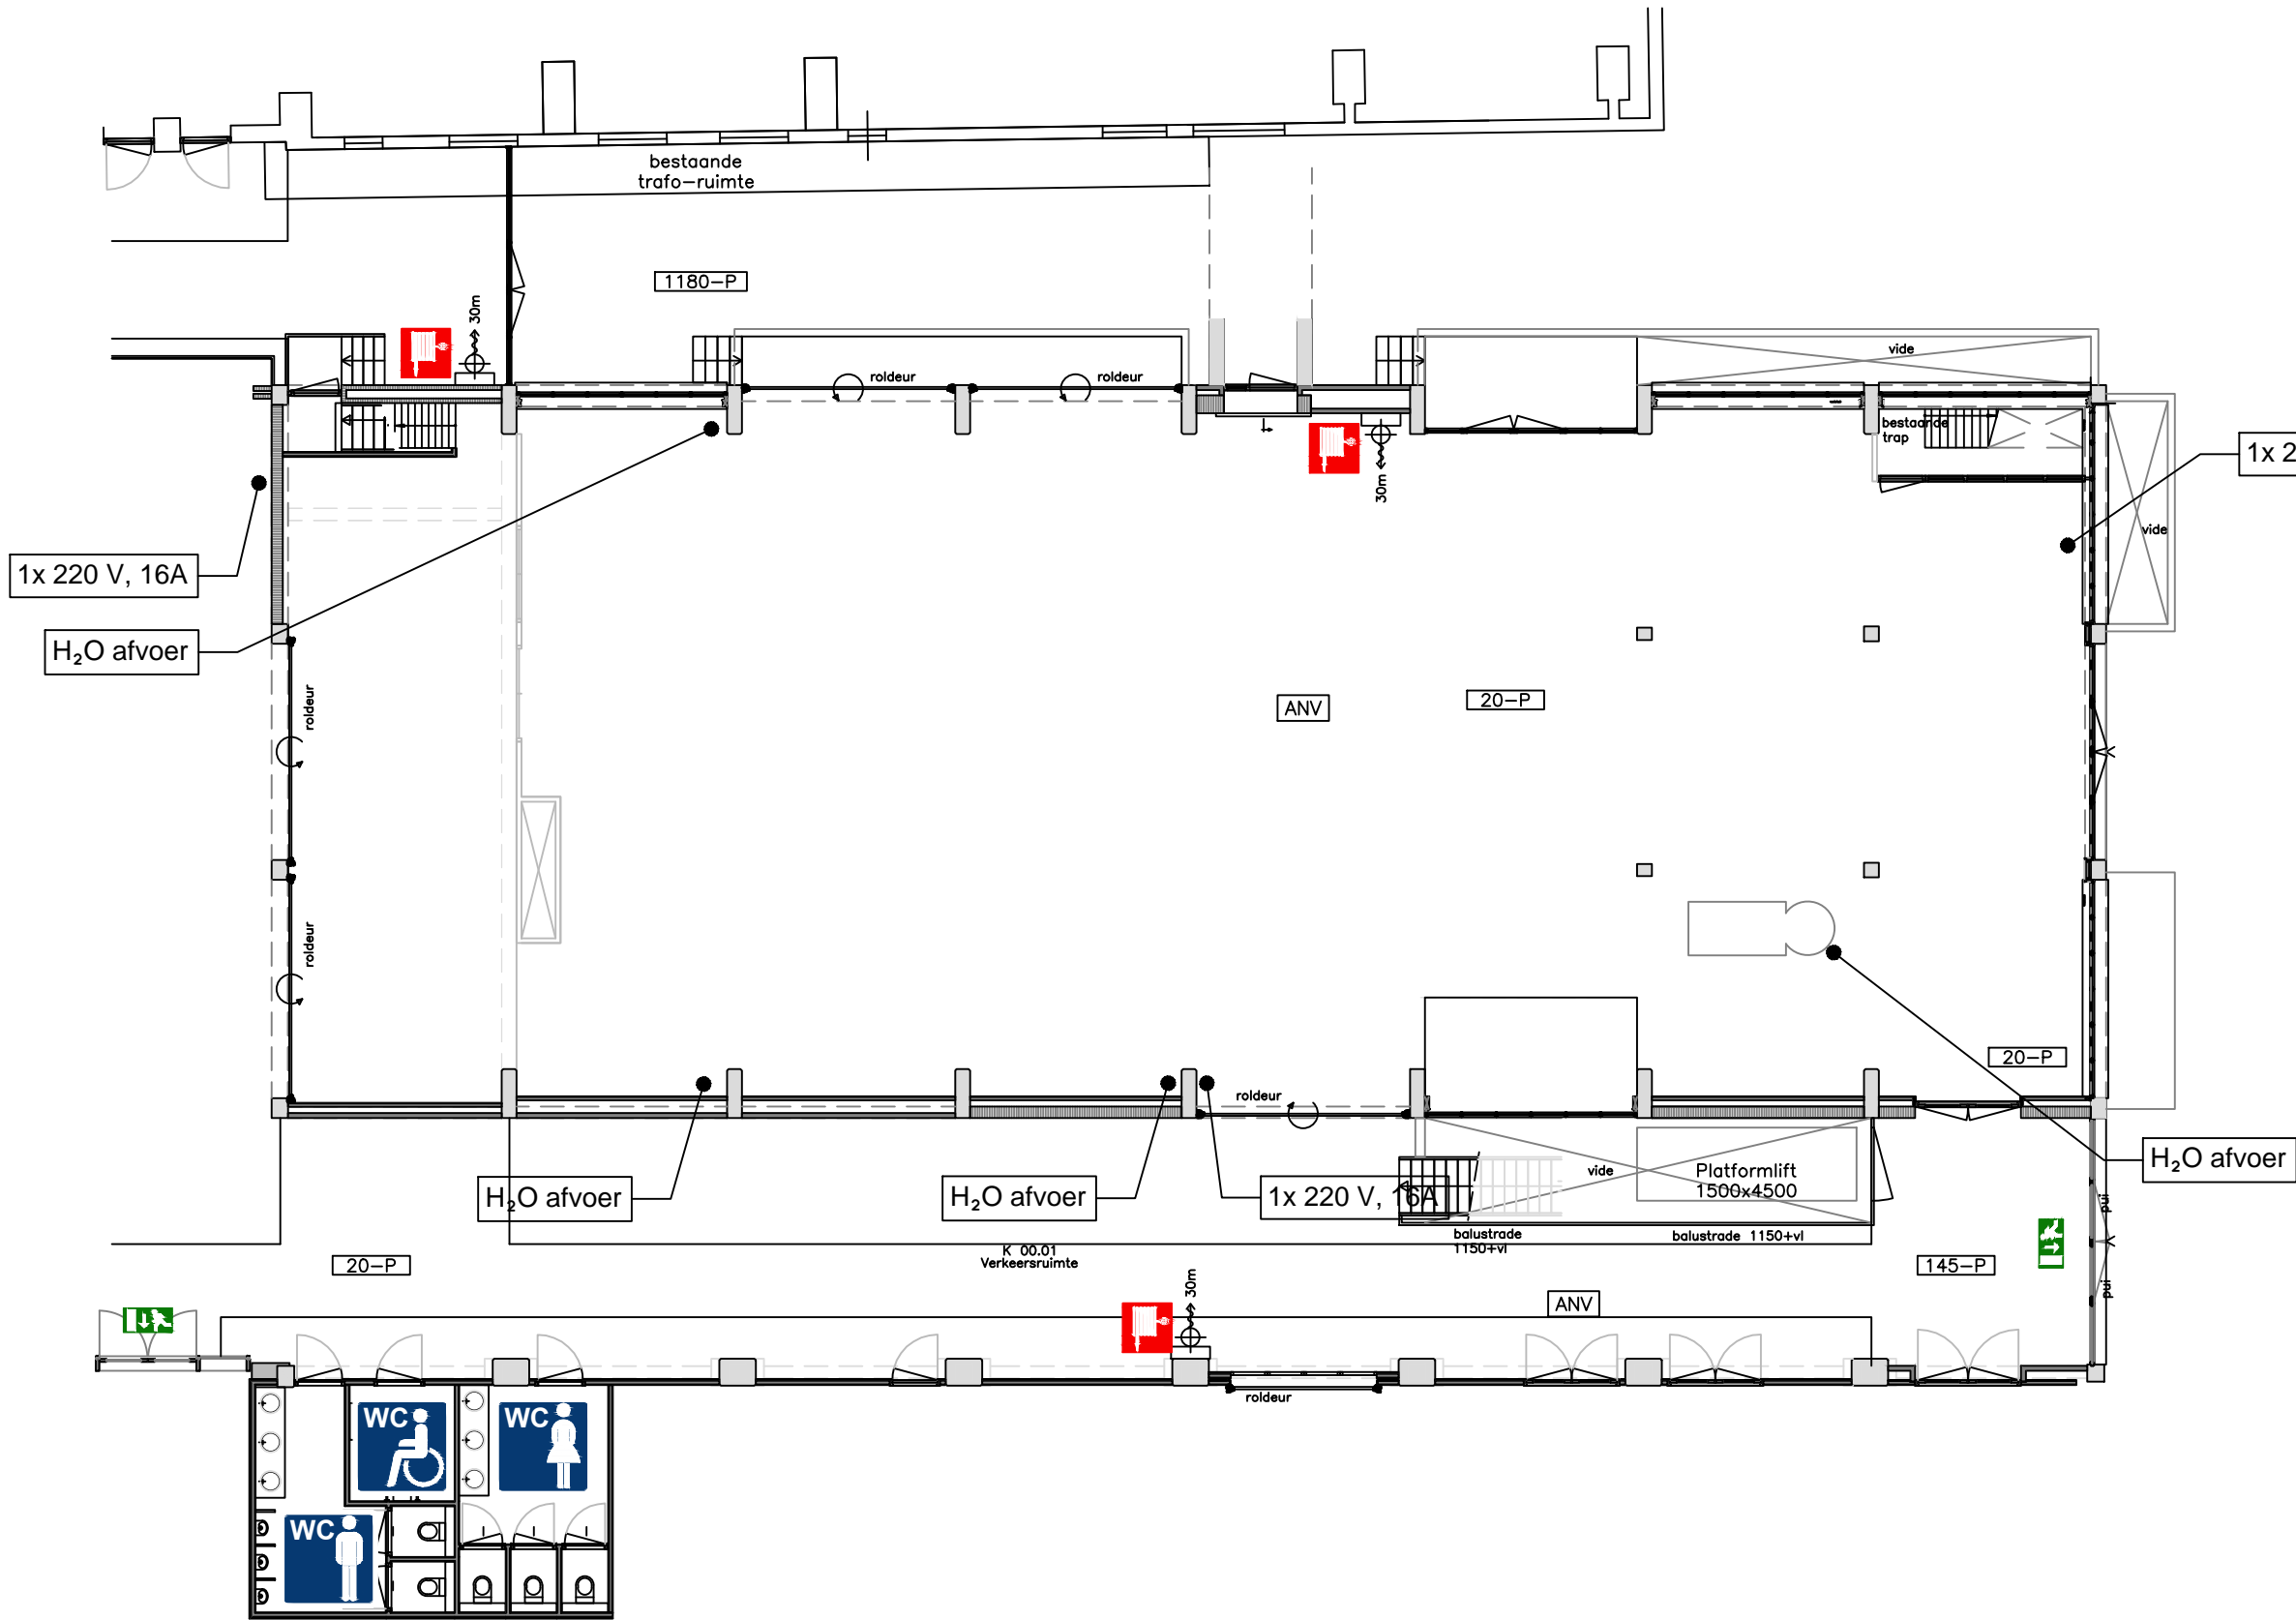

Onderwerp:  
Walsmalerij I

Locatie CHV terrein, Veghel  
Opdrachtgever  
Revisie 14/01/2014

Schaal 1:150  
Formaat A3